


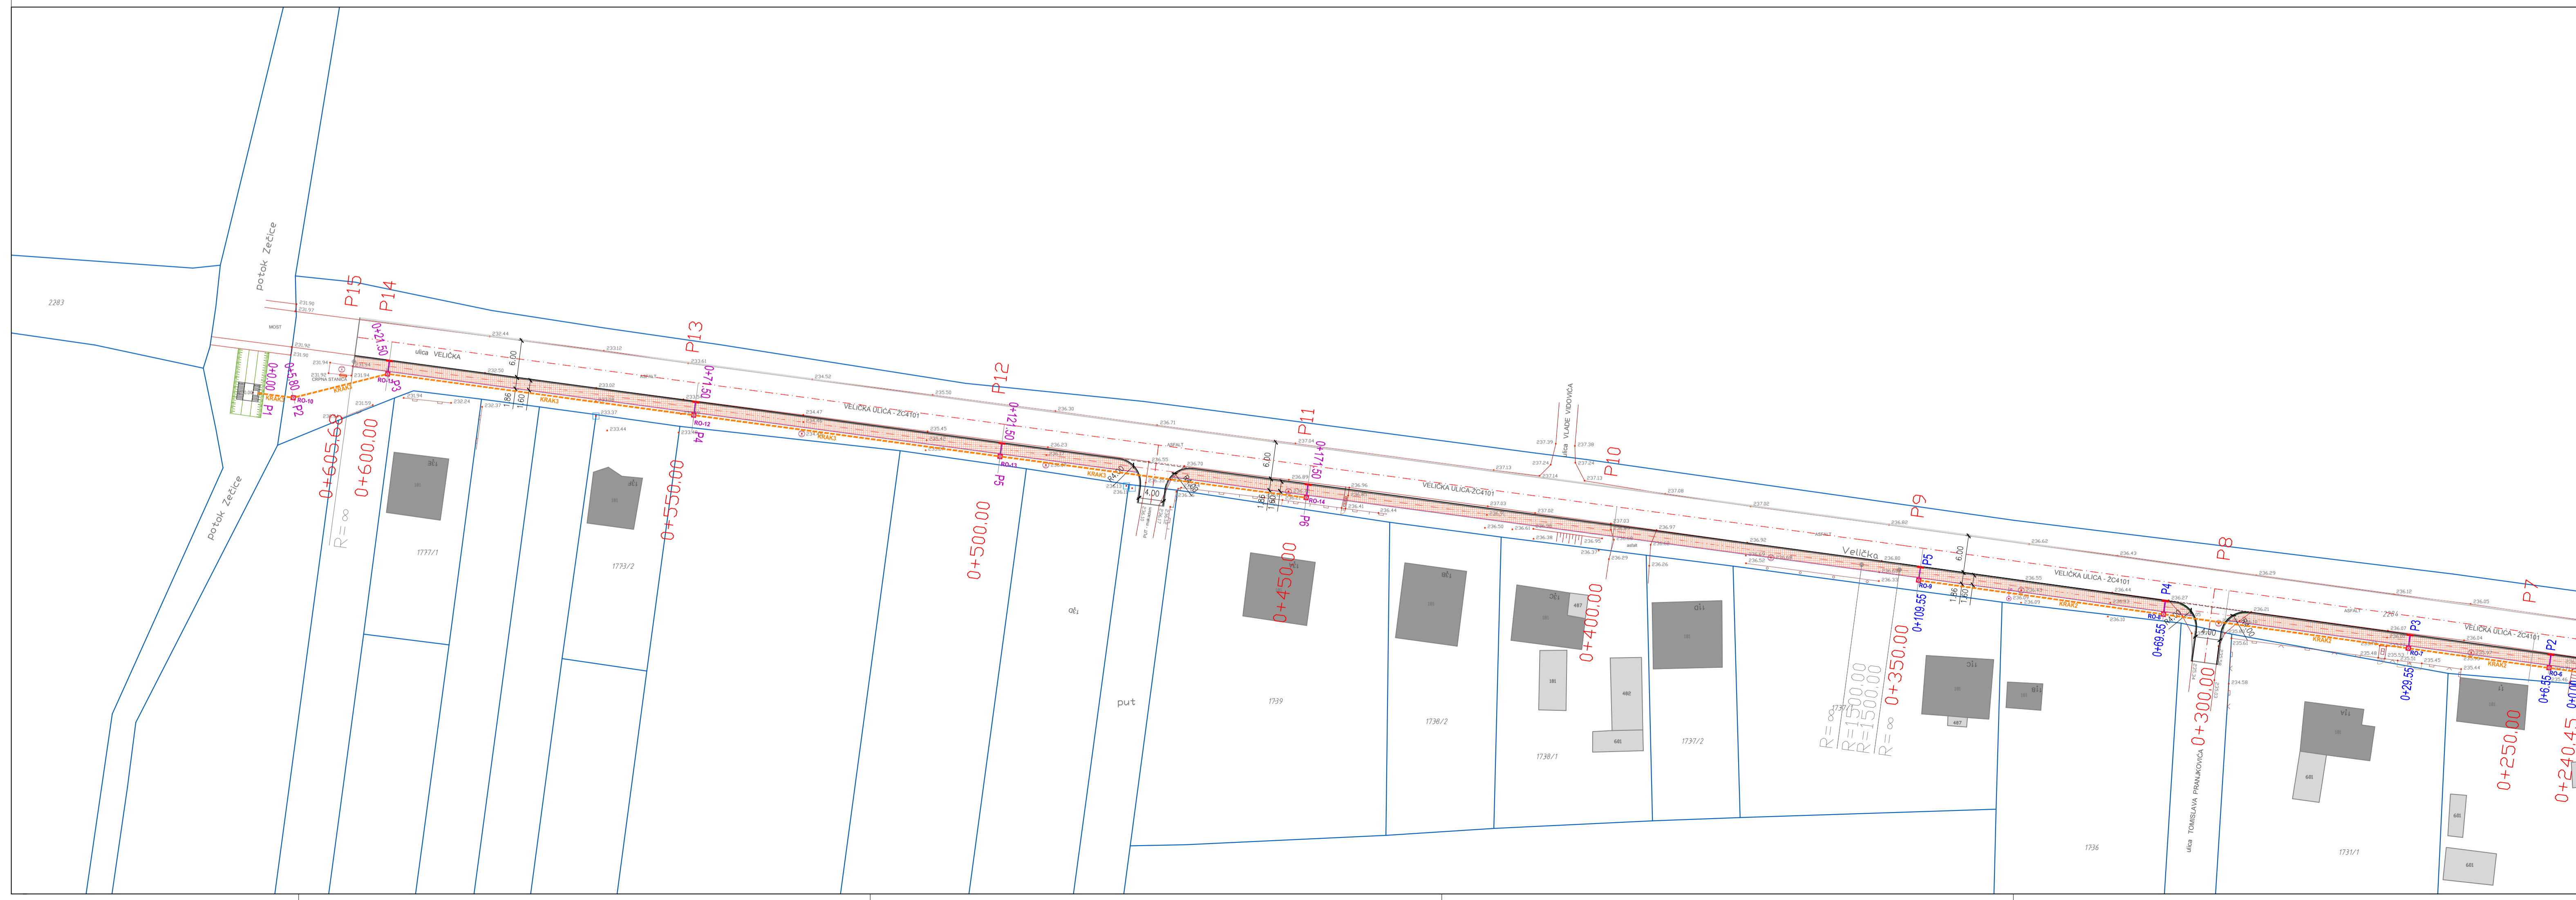

INVESTITOR / NARUČITELJ:		OPĆINA KAPTOL	Školska 3, KAPTOL
GRAĐEVINA:		SANACIJA ODVODNJE S POVEĆANJEM SIGURNOSTI PJEŠAČKOG PROMETA NA ŽC4101 U NASELJU KAPTOL	
NAZIV PROJEKTA:		IZVEDBENI PROJEKT	
PROJEKTANT:		ŽELJKO LARVA, ing. grad.	
BUDARNIK:		BUDARNIK	
PROJEKANTSKO UREĐ:		PROFI PROJEKT d.o.o.	
SADRŽAJ:		SITUACIJA ISKOLČENJA I ODVODNJE	
MJEŠKALO:		1:500	PP-01/17-IP
DATUM:		veljača 2017.	
BROJ GRAFIČKOG PRELOGA:		2.1.1.	



INVESTITOR / NARUČITELJ:		OPĆINA KAPTOL	Školska 3, KAPTOL
GRAĐEVINA:		SANACIJA ODVODNJE S POVEĆANJEM SIGURNOSTI PJEŠAČKOG PROMETA NA ŽC4101 U NASELJU KAPTOL	
NAZIV PROJEKTA:		IZVEDBENI PROJEKT	
PROJEKTANT:		ŽELJKO LARVA, ing. grad.	
BUDARNIK:		BUDARNIK	
PROJEKANTSKO UREĐ:		PROFI PROJEKT d.o.o.	
SADRŽAJ:		SITUACIJA ISKOLČENJA I ODVODNJE	
MJEŠKALO:		1:500	PP-01/17-IP
DATUM:		veljača 2017.	
BROJ GRAFIČKOG PRELOGA:		2.1.2.	